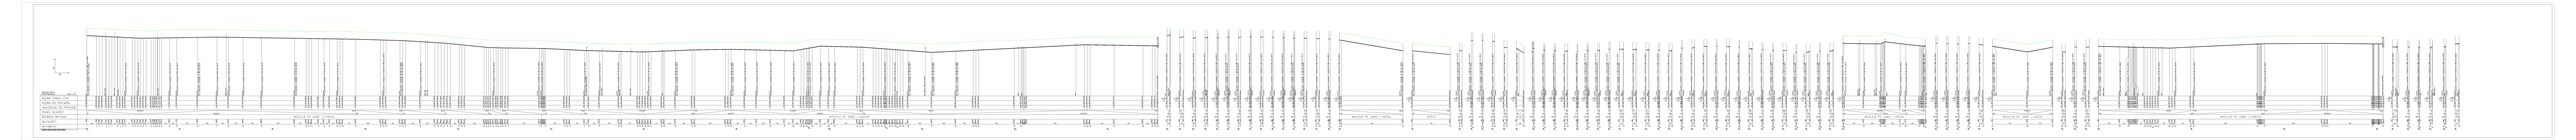
ESCALA H: 1/2000
ESCALA V: 1/200
PERFIL DO TRAÇADO
PROJETO DE GEOMETRIA
MARCA - MODAL
ESCALA H: 1/2000
ESCALA V: 1/200
PERFIL DO TRAÇADO
PROJETO DE GEOMETRIA
MARCA - MODAL
PERFIL DO EIXO - VIA 01
PERFIL DO EIXO - VIA 02
PERFIL DO EIXO - VIA 03
PERFIL DO EIXO - VIA 04
PERFIL DO EIXO - VIA 05
PERFIL DO EIXO - VIA 06
PERFIL DO EIXO - VIA