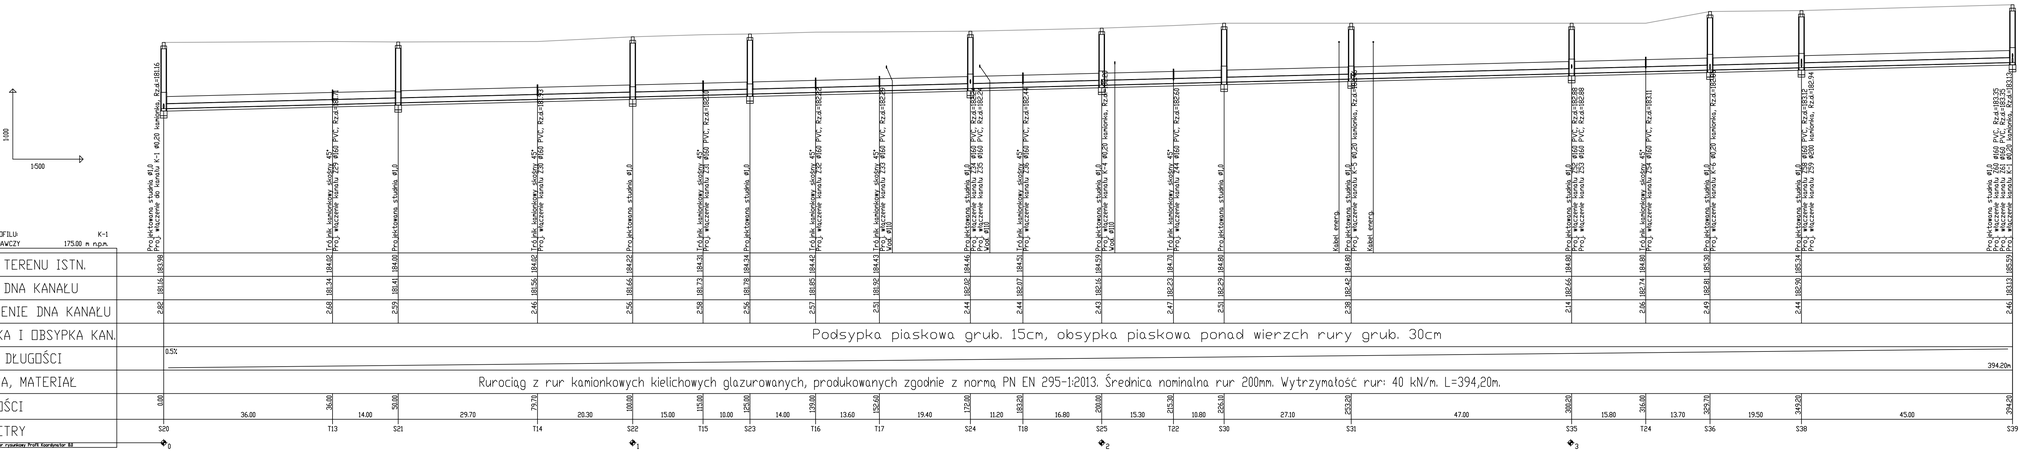
1:500
1:100
