
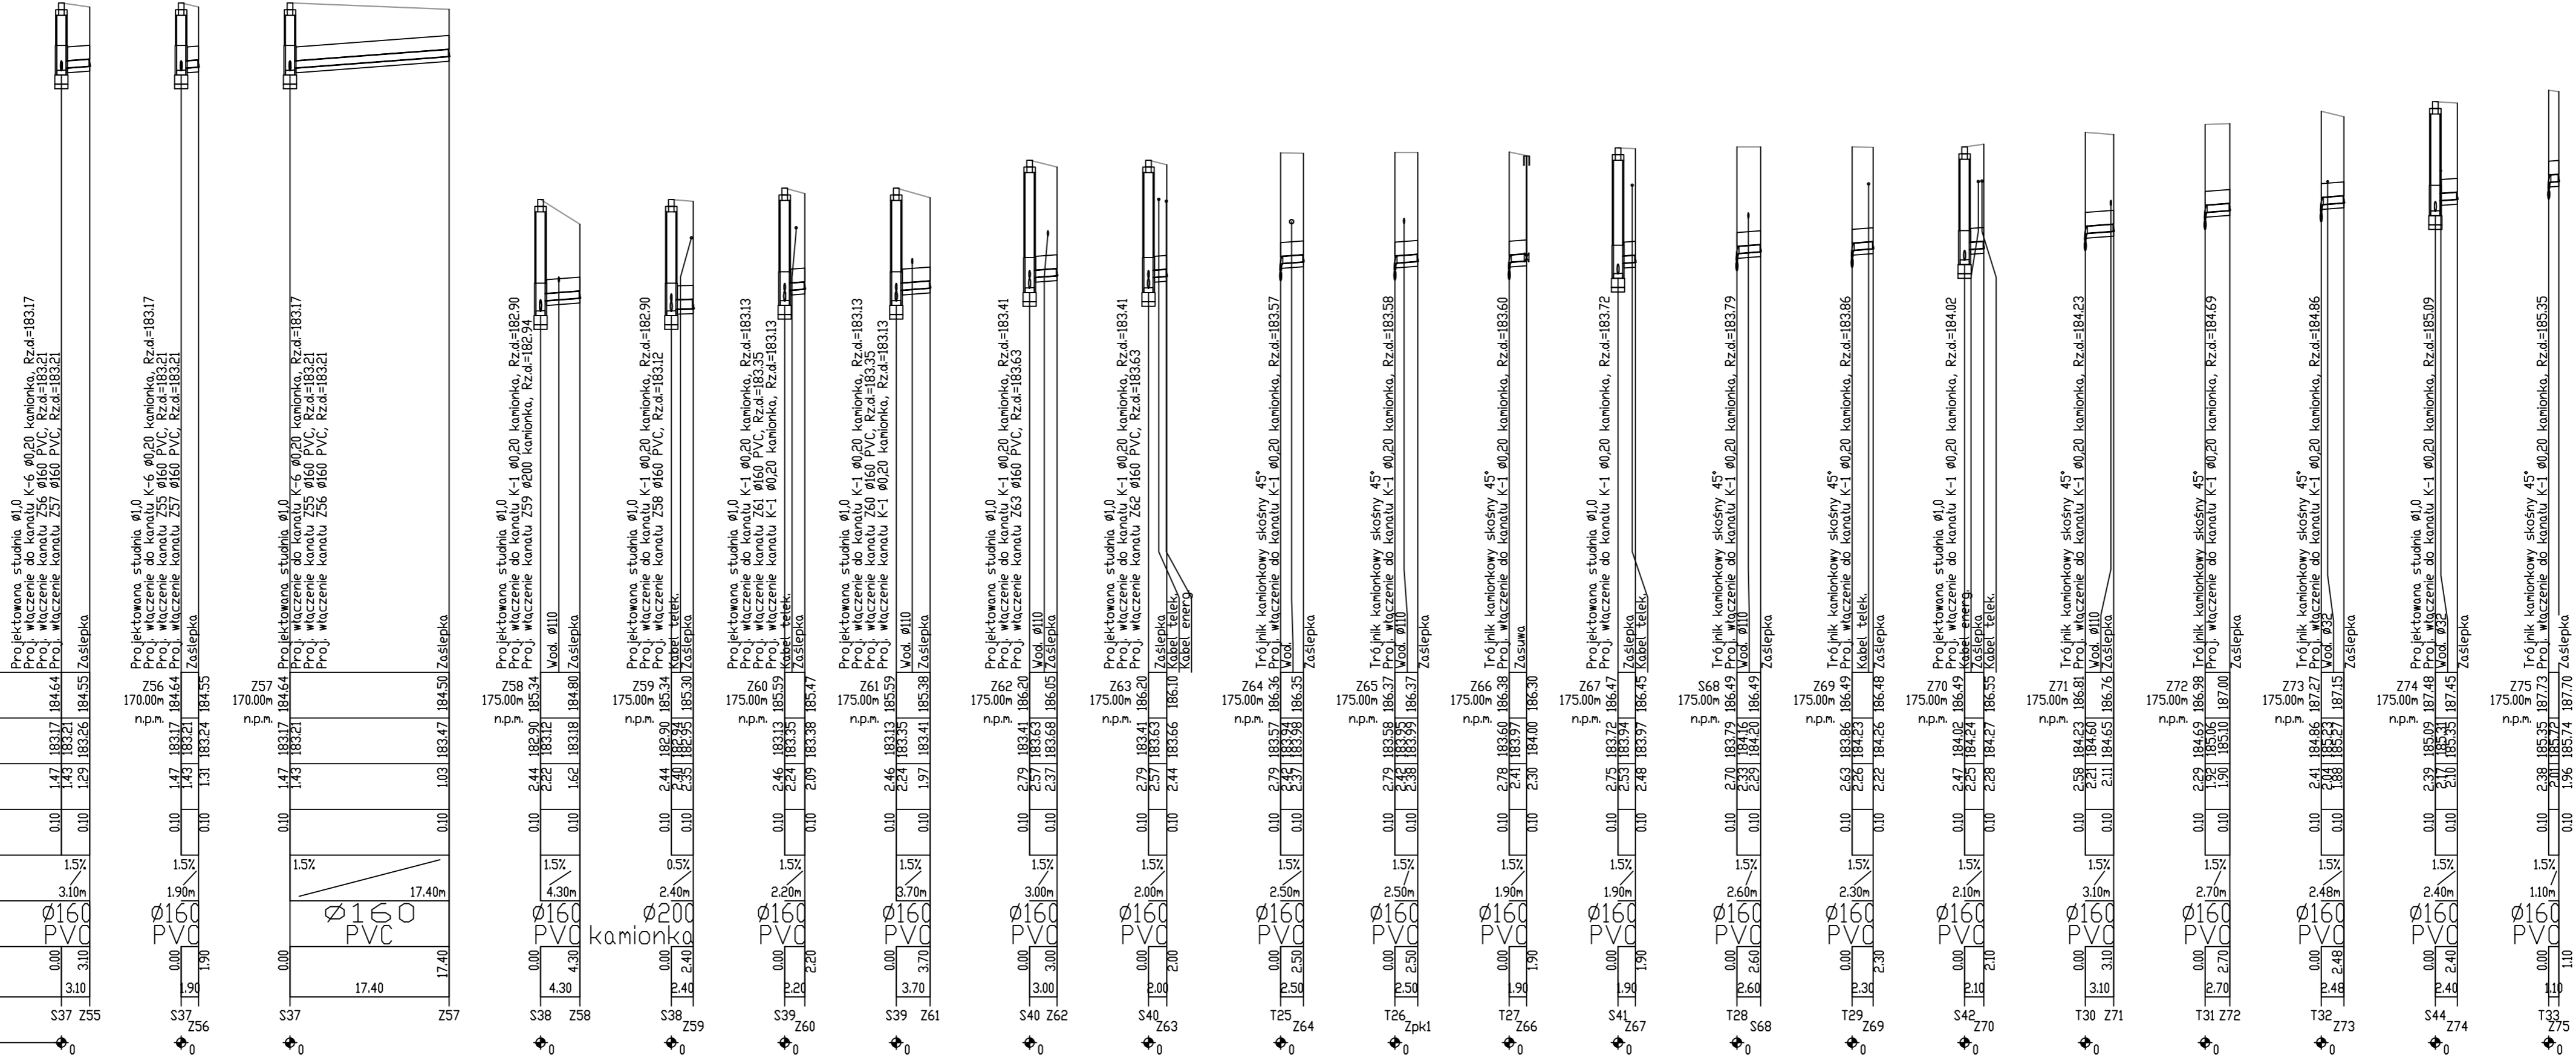


OZNACZENIE PROFILU:
POZIOM PORÓWNAWCZY

RZĘDNA TERENU ISTN.	Z55 170.00 m n.p.m.
RZĘDNA DNA KANAŁU	
ZAGŁĘBIENIE DNA KANAŁU	
PODSYPKA I OBSYPKA KAN.	
SPADKI, DŁUGOŚCI	
ŚREDNICA, MATERIAŁ	
ODLEGŁOŚCI	
HEKTOMETRY	

P.S.I./EPI-Graf, Generator rysunkowy Profil Koordynator: B0

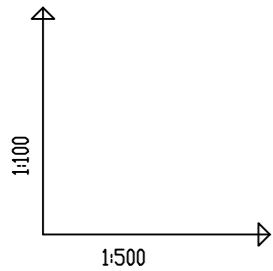

<div><div></div><div>Inżynieria Wodna i Sanitarna Erwin Michalski ul. Polna 26, 47-100 Dzewkowiec tel./fax: 77/461 47 71; kom.: +48500214931; e-mail: emichalski@c2.pl</div></div>					
Przedmiot zamówienia Nazwa dokumentacji projektowej:		"Rozbudowa sieci kanalizacji sanitarnej we wsi Schodnia ul. Długa"			
Tytuł rysunku:		PROJEKT ARCHITEKTONICZNO-BUDOWLANY. Profilie podłużne odgałęzień sieci kanalizacji sanitarnej grawitacyjnej z rur z PVC Ø160x4,7mm SN8 SDR 34. Profilie odgałęzień nr Z55 + Z75. Miejscowość Schodnia. Gmina Ozimek.			
Faza Projektu	Element PB:	Nr obiektu:	Branża	Kategoria rysunku:	Skala rysunku:
PROJEKT BUDOWLANY	PB	PAB	3/24	SANTARNIA	S
INWESTOR/ZAMAWIAJĄCY: Przedsiębiorstwo Gospodarki Komunalnej i Mieszkaniowej Sp. z o.o. ul. Powstańców Śląskich 54 46-040 Ozimek	Opracował:	Nr uprawnień:	Specjalność:	Podpis:	Nr rysunku:
		2693Op	Instalacyjna		3.7
Umowa nr: 01/10/2024 z dnia: 18.10.2024 r.	Opracował:	Nr uprawnień:	Specjalność:	Podpis:	Nr egzemplarza:
	mgr inż. Erwin Michalski	2693Op	Instalacyjna		1
Data opracowania: Luty 2025 r.	Projektant:	Nr uprawnień:	Specjalność:	Podpis:	Tom:
	mgr inż. Erwin Michalski	2693Op	Instalacyjna		II
	Sprawdził:	Nr uprawnień:	Specjalność:	Podpis:	Nr archiwalny:
	mgr inż. Kazimierz Wojdyła	6302Op	Instalacyjna		122/TWS-EM