
 


OZNACZENIE PROFILU: POZIOM PORÓWNAWCZY	
175,00	n.p.h.
T-1	
RZĘDNA TERENU ISTN.	
RZĘDNA OSI PRZEWODU	
ZAGŁĘBIENIE OSI PRZEWODU	
SPADKI, DŁUGOŚCI	
ŚREDNICA, MATERIAŁ	
ODLEGŁOŚCI	
HEKTOMETRY	

PROJEKTOWAŁ: Inżynier Andrzej Proch, Kierownik: Inż. Marek Proch, Wykonawca: Projekt Kierownik: Inż. Marek Proch

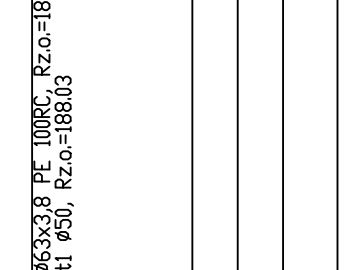

Ø63x3,8 PE 100RC L=490,0m

Ø75x4,5 PE 100RC L=664