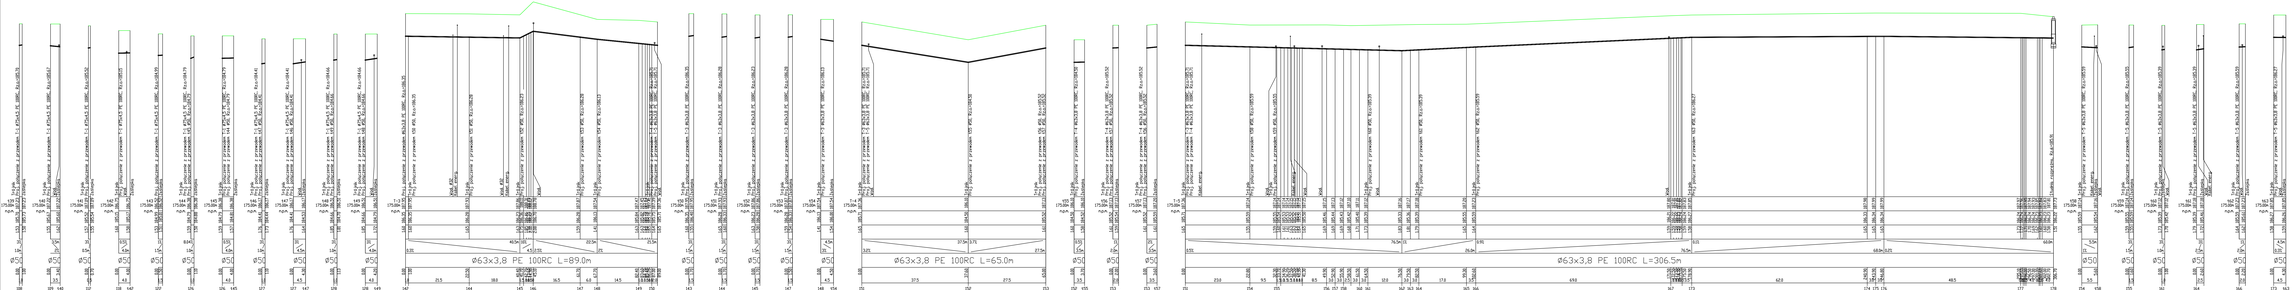
Ø63x3,8 PE 100RC L=89.0m
Ø63x3,8 PE 100RC L=65.0m
Ø63x3,8 PE 100RC L=306.5m